

AMÉNAGEMENT DE LA ZONE D'ACTIVITÉS DE MARTINIA (14)

ESQUISSE et PRINCIPES


COMMUNAUTÉ DE COMMUNES DE FALAISE

> SEPTEMBRE 2015

> SAINT MARTIN DE MIEUX

VERSION 1: 'découpage maximum envisagé'
 PLAN: 1/1000ème
 19 PARCELLES COMPRISES
 ENTRE 1100 M2 ET 9800 M2

SURFACE DE LA ZONE: environ 8 Ha
 SURFACE CESSIBLE: 5.35 Ha

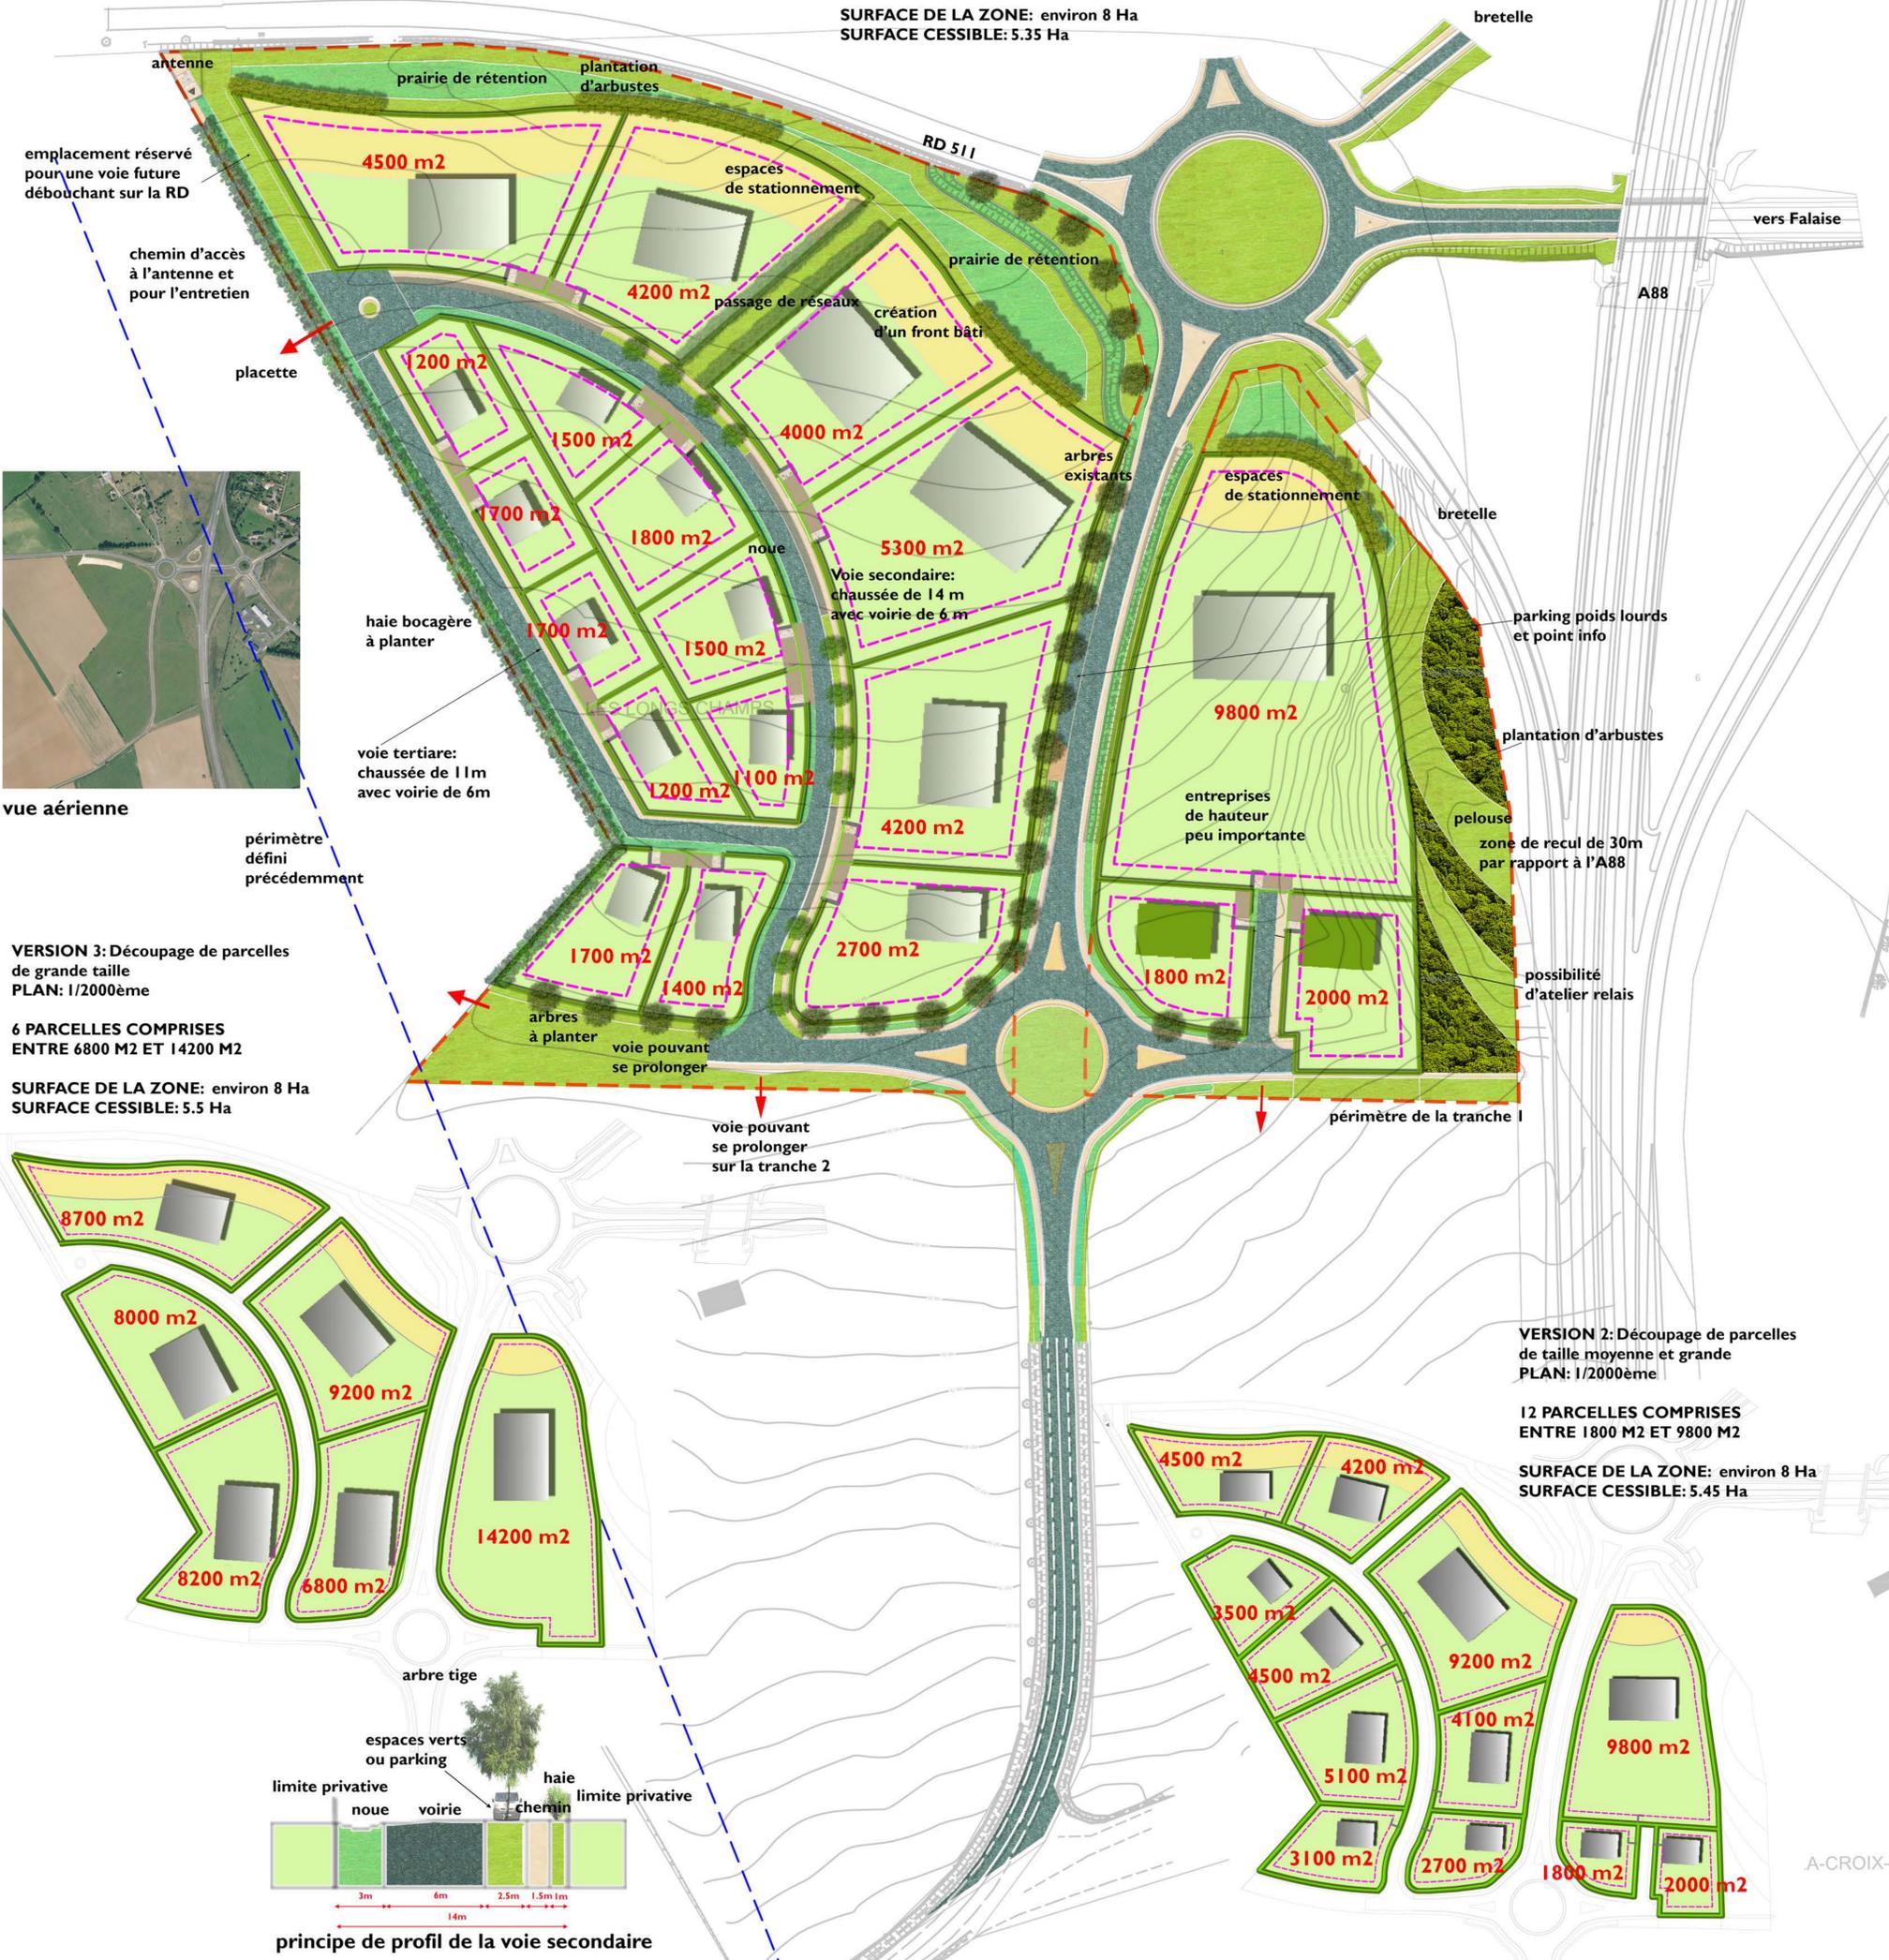

vue depuis l'A88



vue depuis la RD 44



vue depuis la RD 511



vue depuis la bretelle

